

Maison d'enfants d'Avenches - Avenches		N° AFF.	DESSINE PAR
		791	NP
Agrandissement du bâtiment existant, transformation intérieure et pose de panneaux solaires Construction d'un terrain multisports, d'une piscine et d'un couvert à vélos. Modification et aménagement de places de parc.		F.F. = 0.00 - Existant	DATE
INGENIEURS CIVILS		COMMUNE : Avenches	02/03/2022
ENTREPRENEUR			S4.1459.4
INST. SANITAIRE	INST. ELECTRIQUE	INST. CHAUFFAGE	
SABERT SA Rue de Morsins 1 1500 Payerne T. 076 822 04 67 dms@sabert.ch	Clot Constructions SA Rivule du Canalard 7 1503 Payerne T. 026 668 91 10 info@clotconstructions.ch	Marcel Comminboeuf SA Grand-Rivain 7 1564 Dondidier T. 026 675 12 65 marcelcomminboeuf@bluewin.ch	Azelec SA Rue de Formunguelles 5 1762 Belfrain T. 026 694 09 20 info@azelec.ch
Häg & Cie SA Rue du Crêtchât 14 1762 Belfrain T. 079 749 65 06 maxime.pagn@haeg.ch		ECHELLE	
		1:50, 1:20	

2eme Etage

LEGENDES


- Isolation PERIPHERIQUE 160mm
- Briques Terre Cuite 125 / 150mm
- Béton 150mm
- Planches en bois

P.F. = Fond fini C.C. = Contre-cour
 F.B. = Fond brut DEP = Descents d'eau pluviale
 S. = Seule


REMARQUES

L'entrepreneur bétonnera les dalles à condition que les conduites des inst. sanitaires, chauffage et électricité soient posées.
 L'entrepreneur signalera les éventuelles différences de cotes à l'architecte.
 Les murs sont cotés brut et non crépis, les ouvertures sont cotées finies.
 "A": Pour les portes appliquées "A", le maçon augmentera la cote de 3 cm en largeur et de 1.5 cm en hauteur.
 "E": Pour les embrasures "E" de portes à l'intérieur, le maçon augmentera la cote de 5 cm en largeur et 4 cm en hauteur.
 Pour les embrasures de portes au sous-sol, le maçon augmentera la cote de 3 cm en largeur et de 1.5 cm en hauteur.

N°	DATE	DESS	MODIFICATIONS
1	27.01.2022	CJ	1er étage salle de bains de la chambre 1.9 + armoire. 2eme étage chambres 2.1, 2.13 + porte vers escalier
2	09.02.2022	NP	ajout du jessart sur terrasse
3	21.02.2022	NP	aménagement des parois dans douche, ajout du bloc technique sur toiture
4			
5			
6			
7			
8			
9			
10			

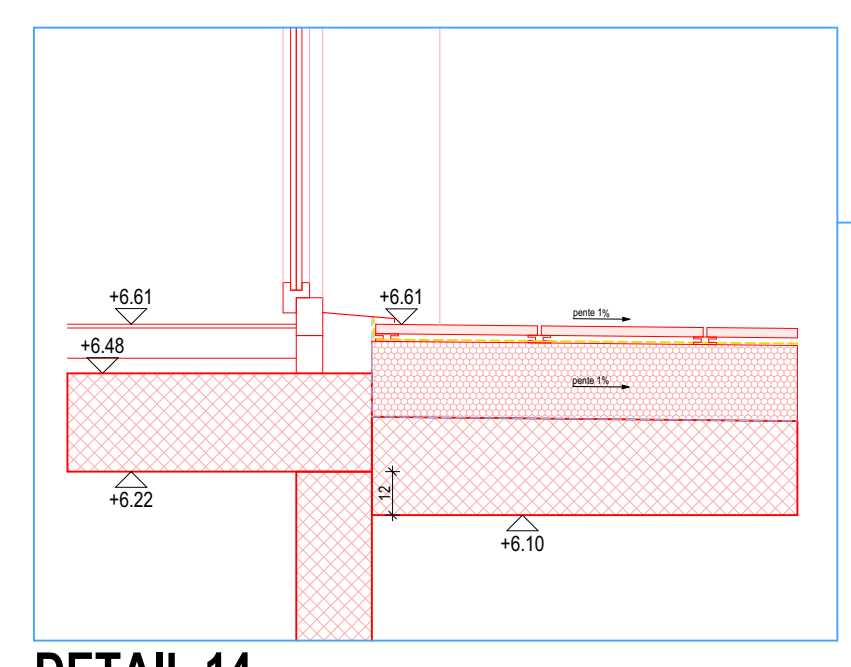

DETAIL 14

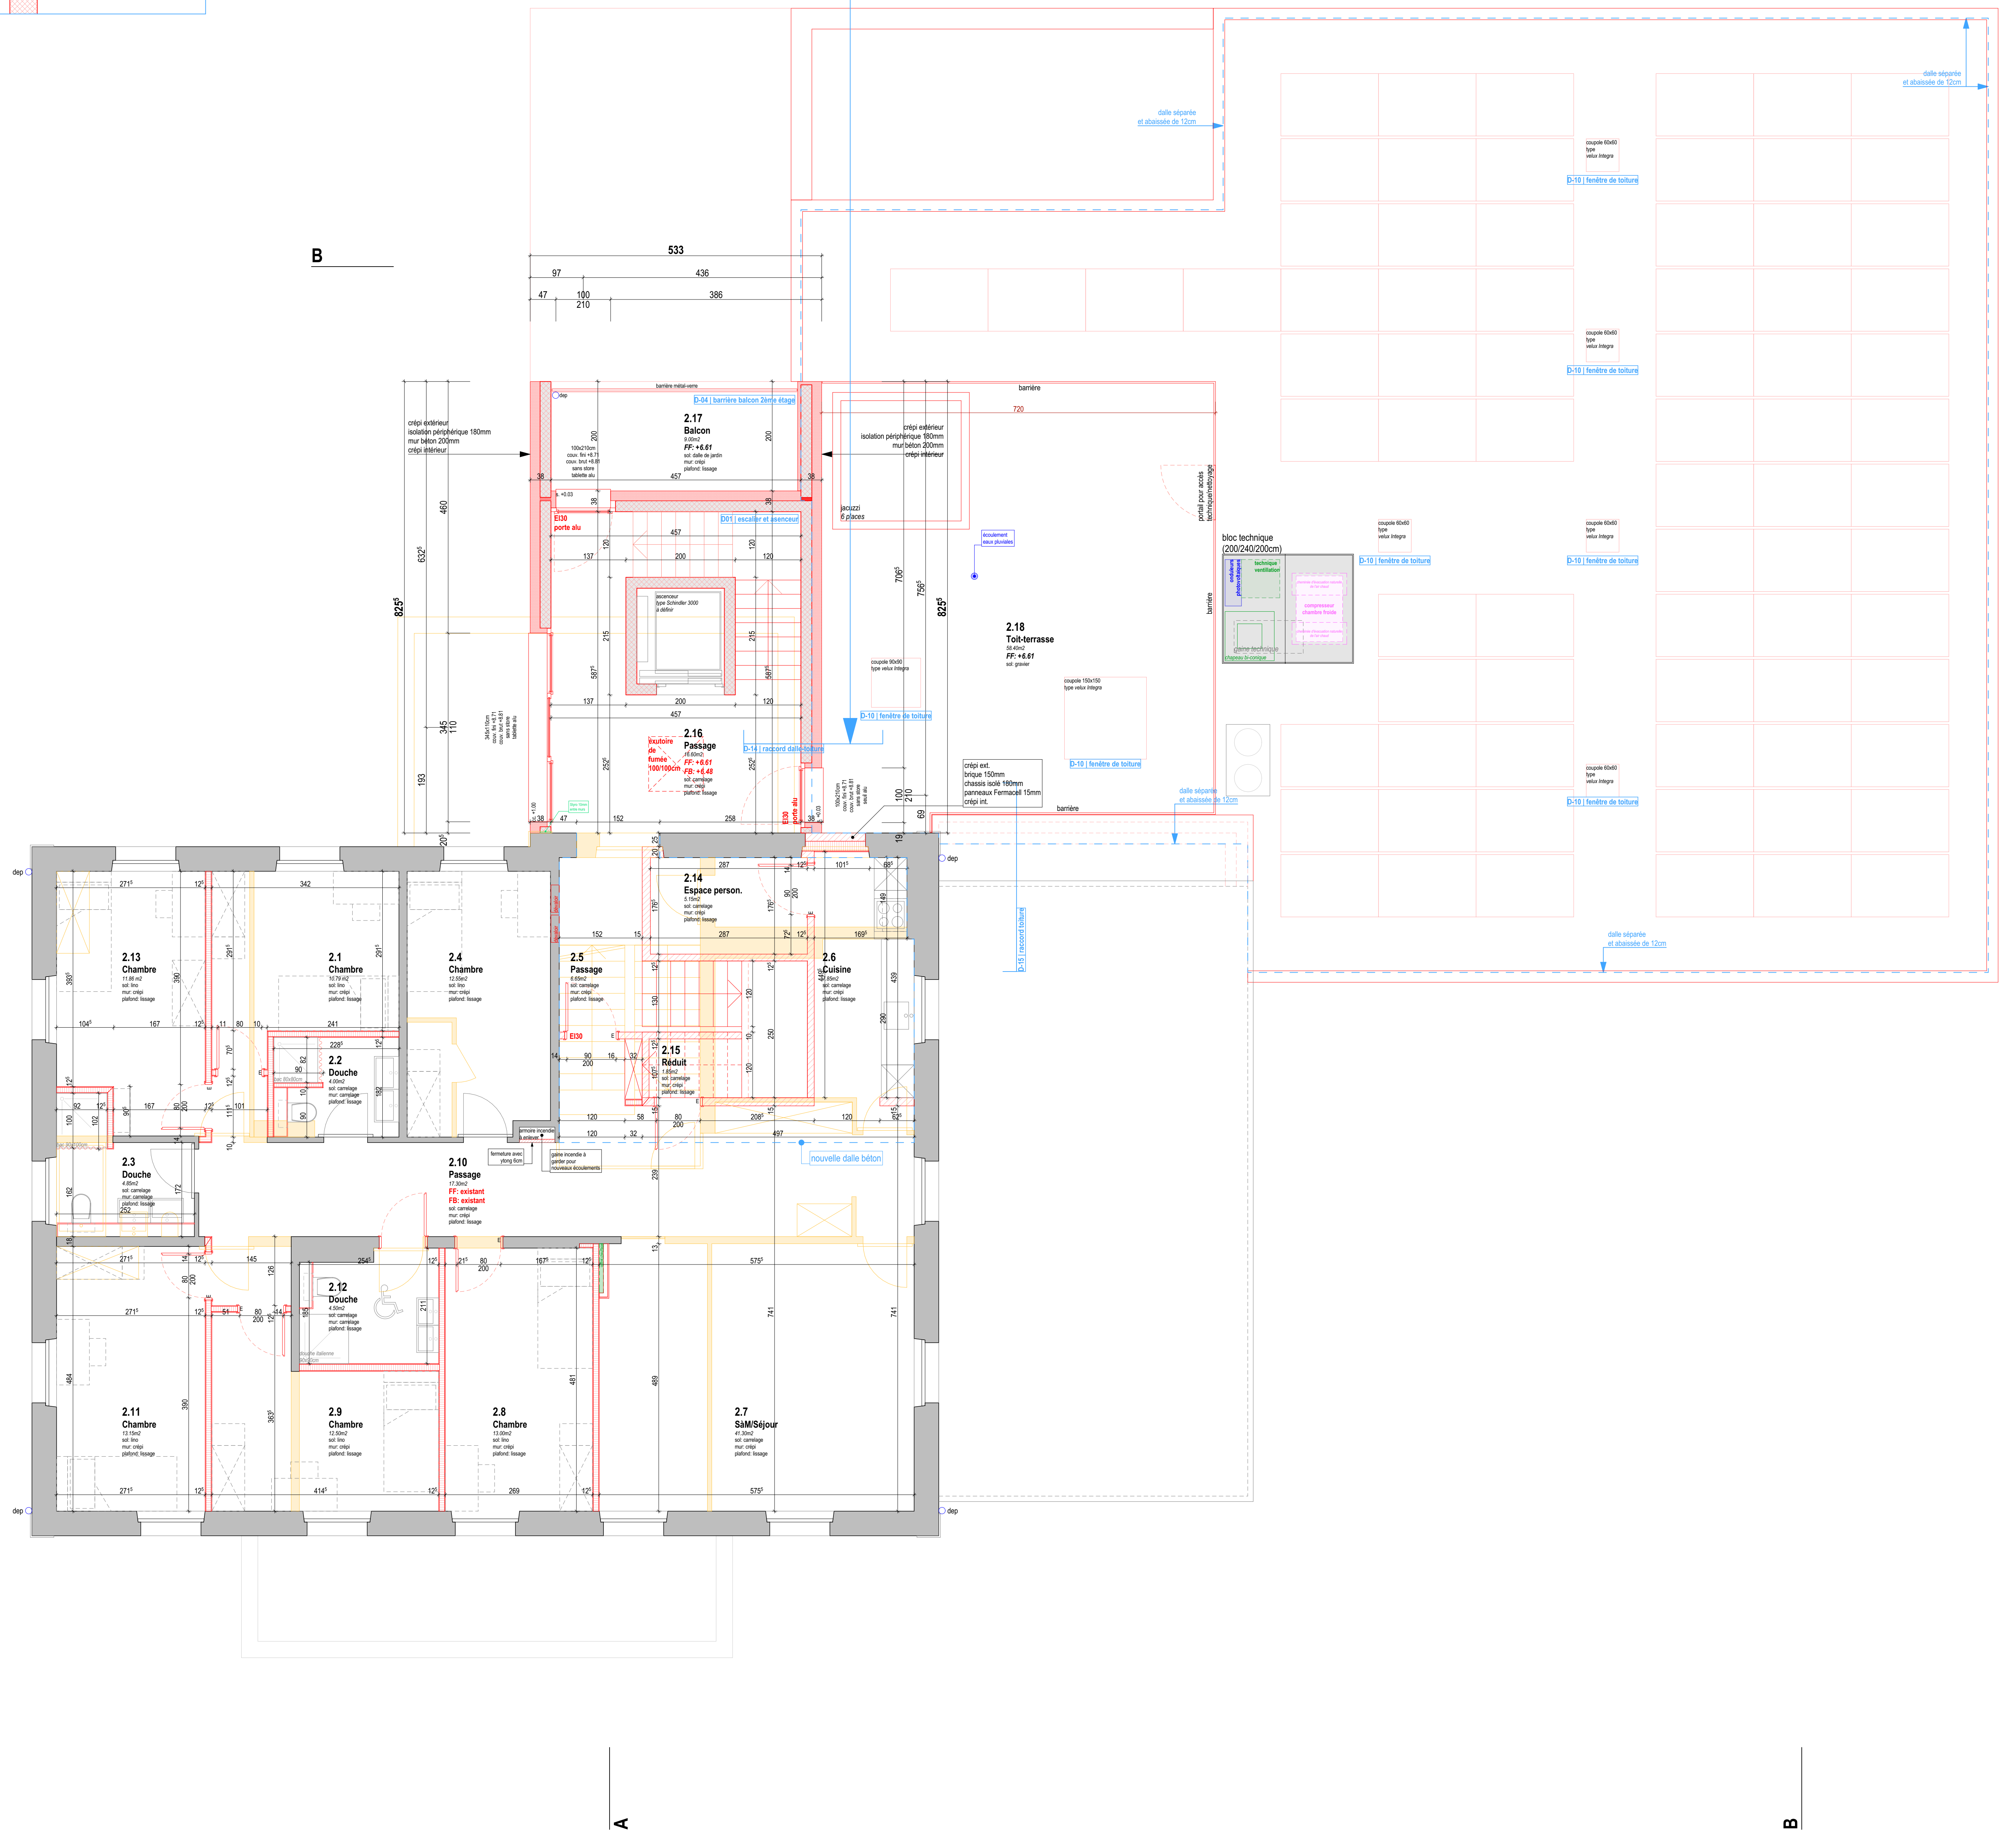

A

B